



Фасад по оси А

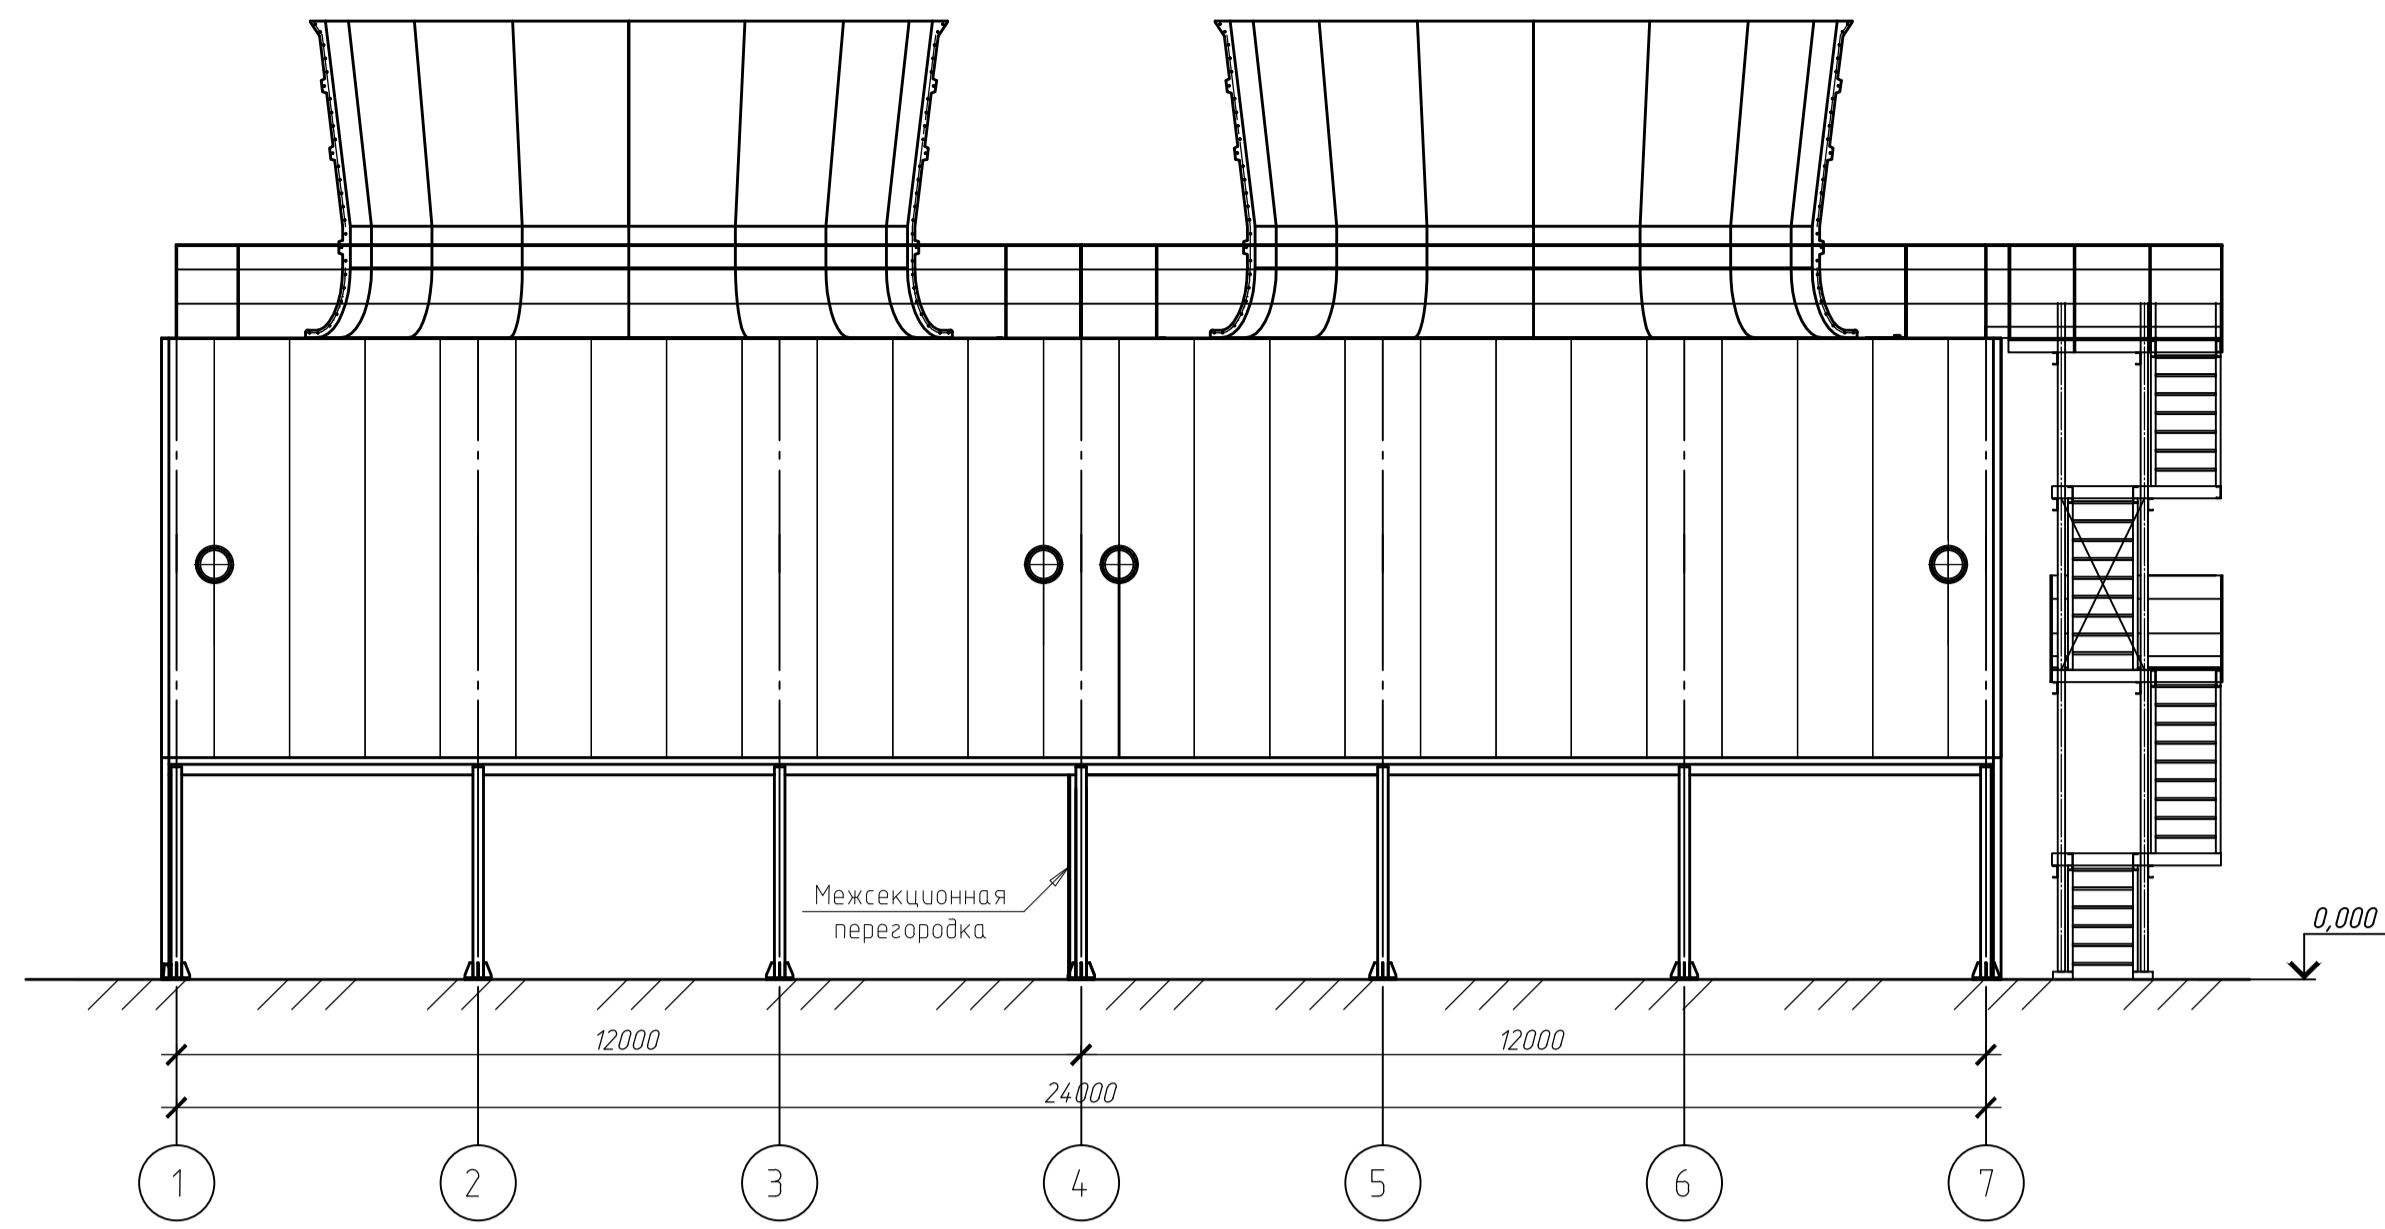

Вид сверху

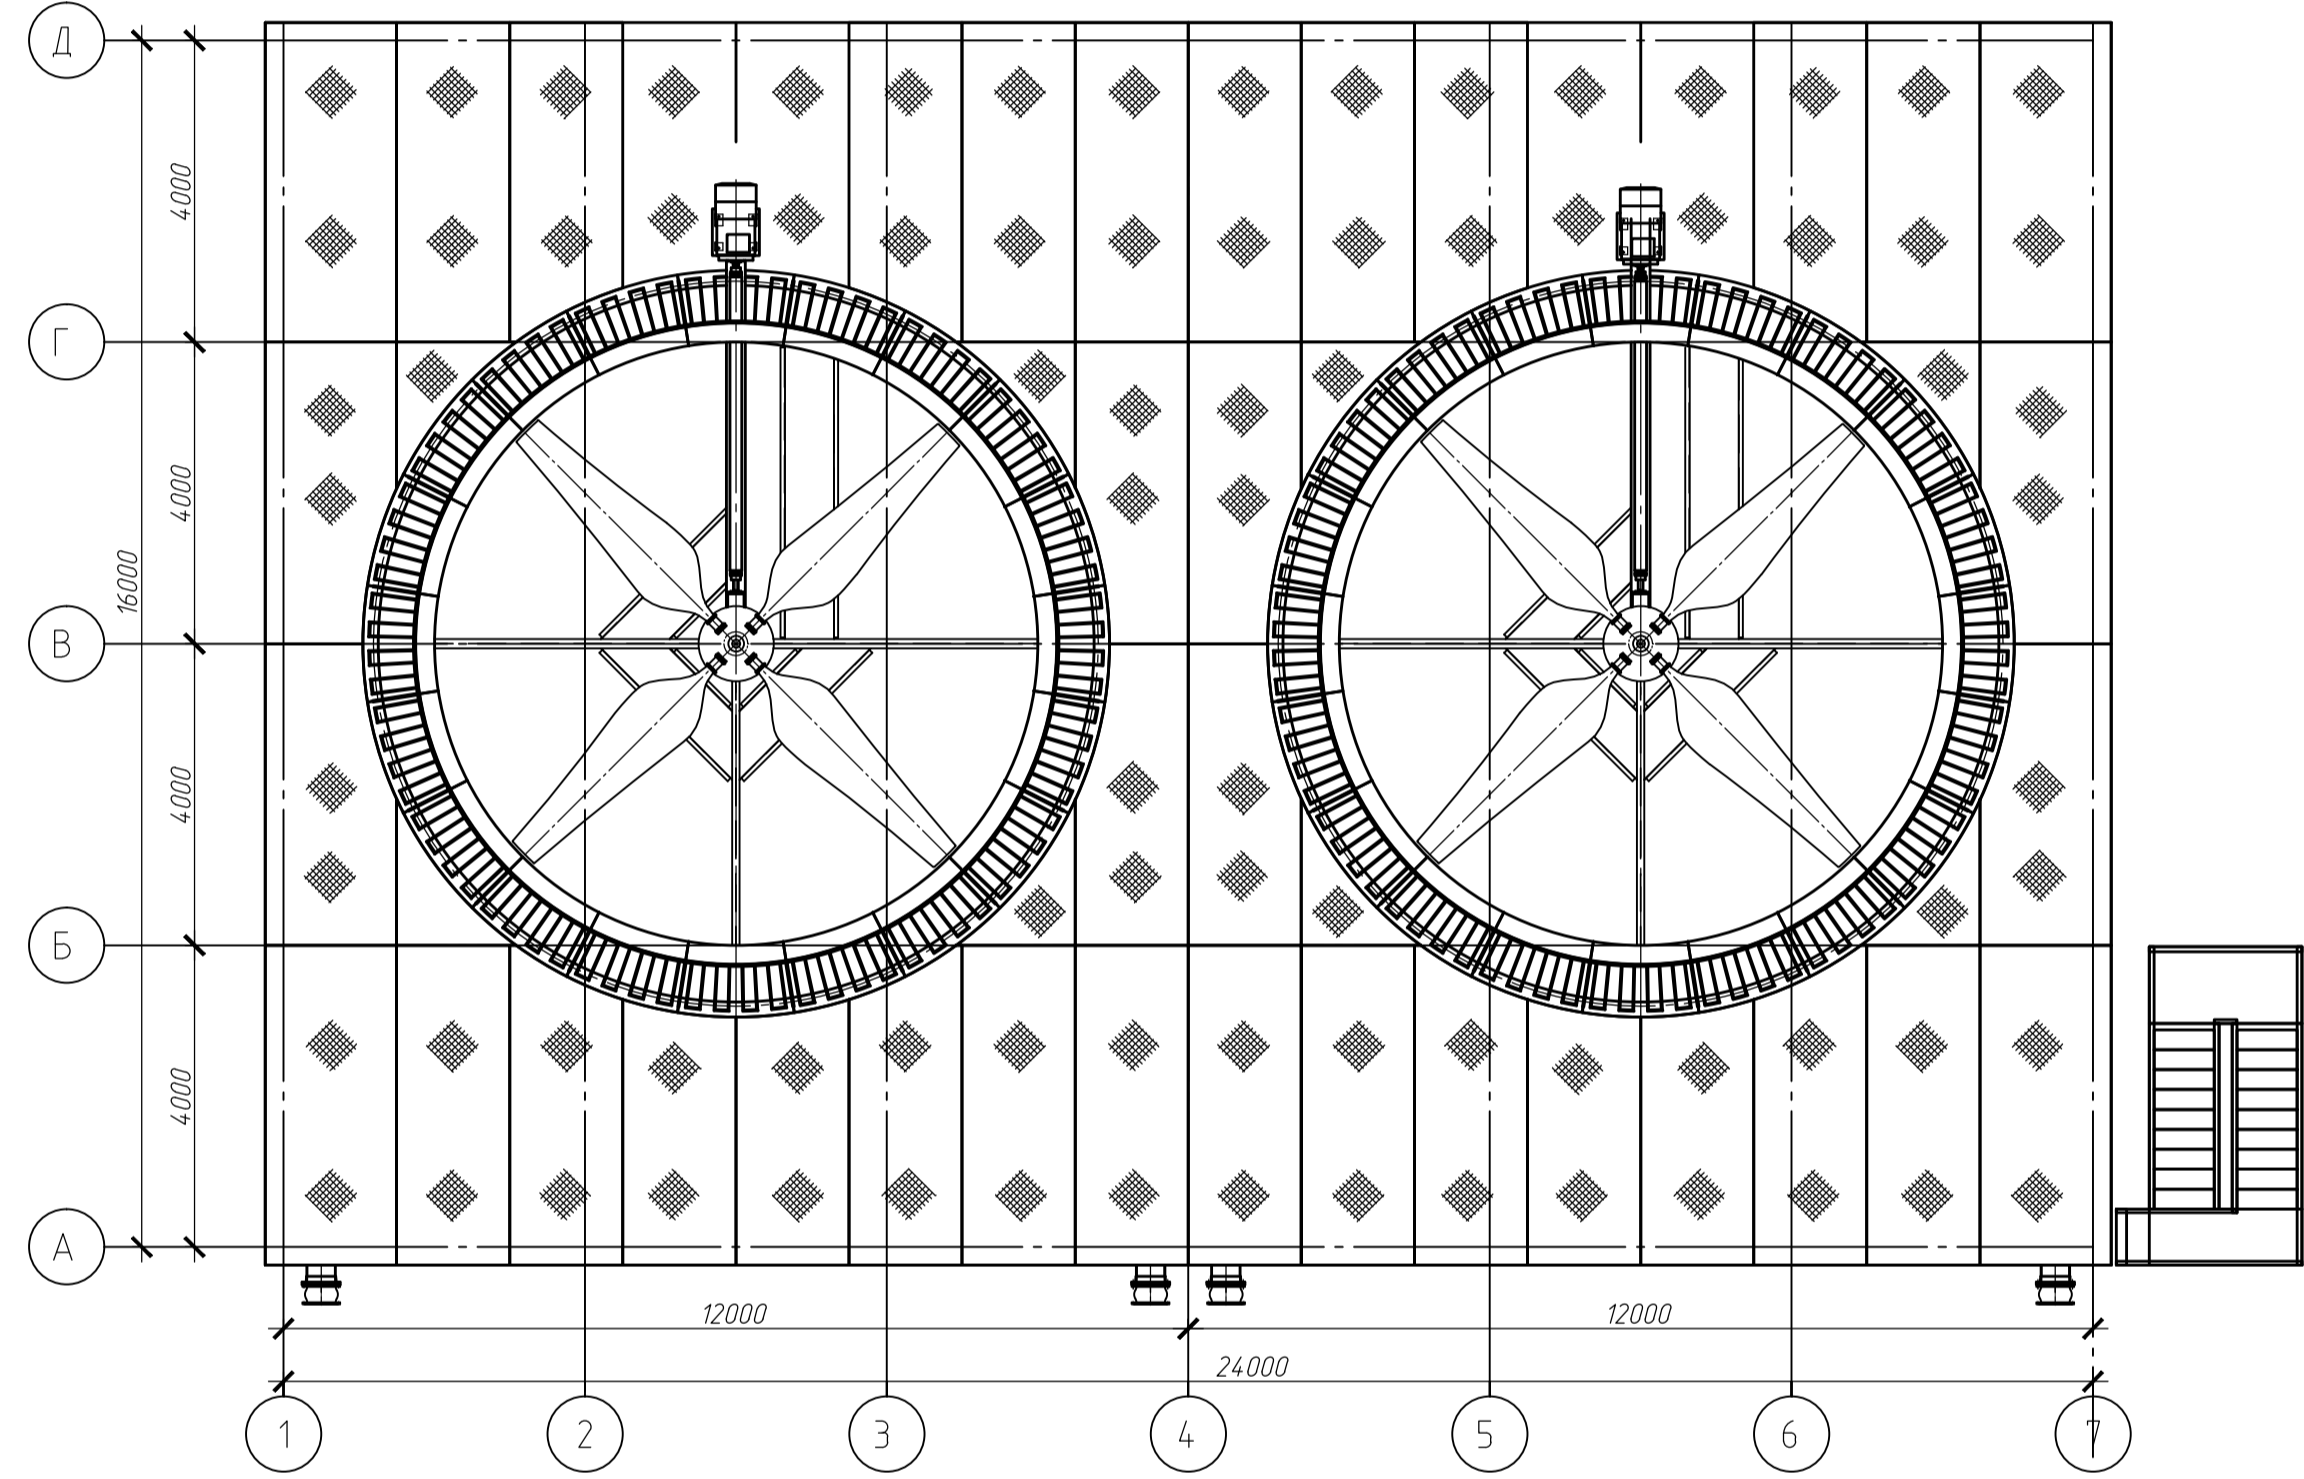

План колонн на отм. 0,000





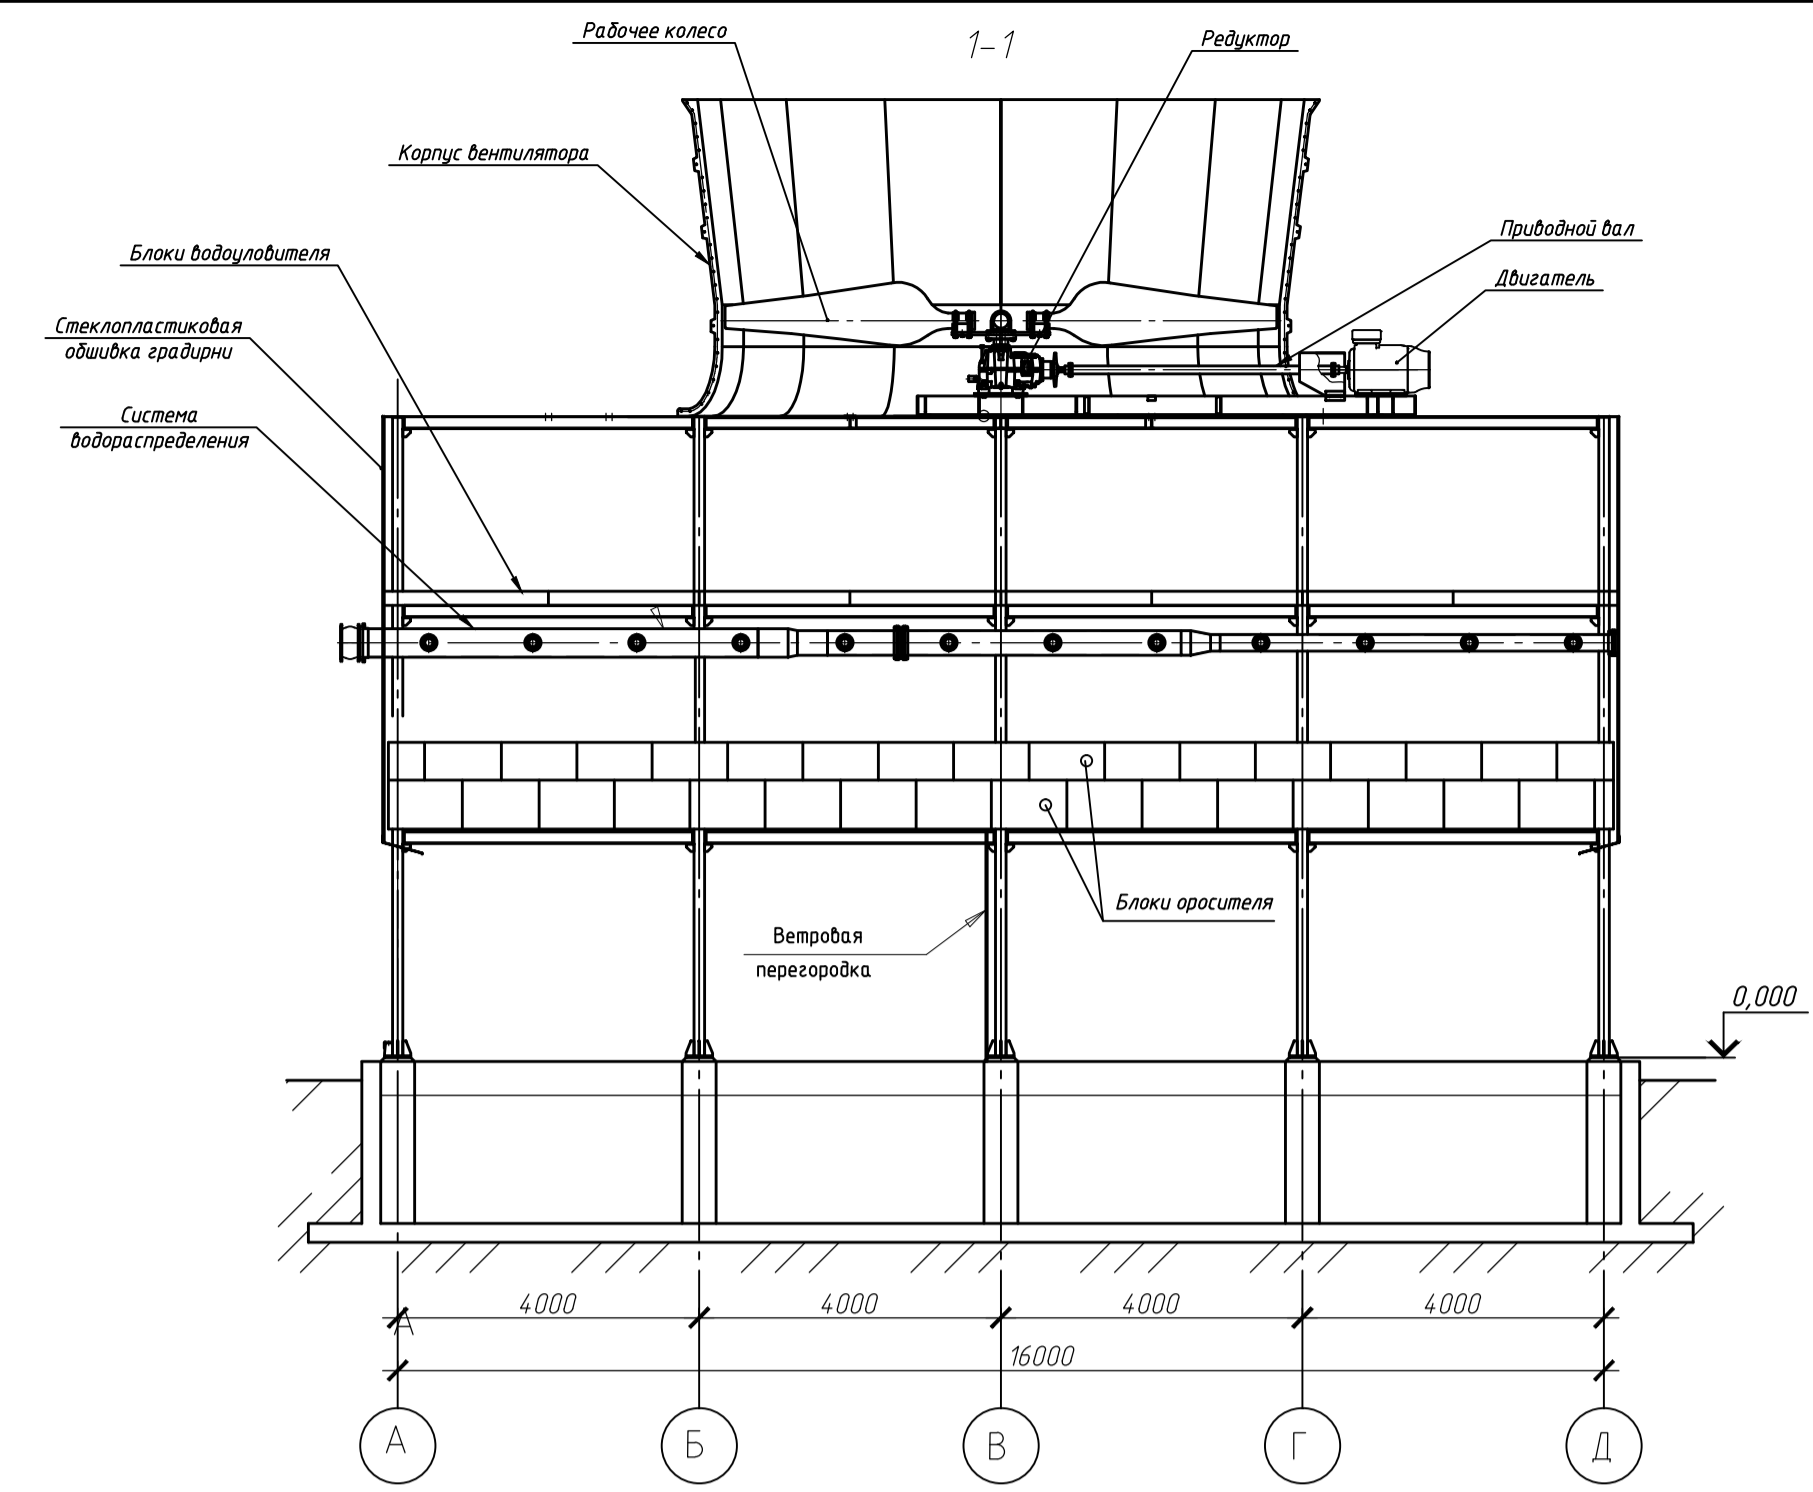


Схема расположения анкерных болтов

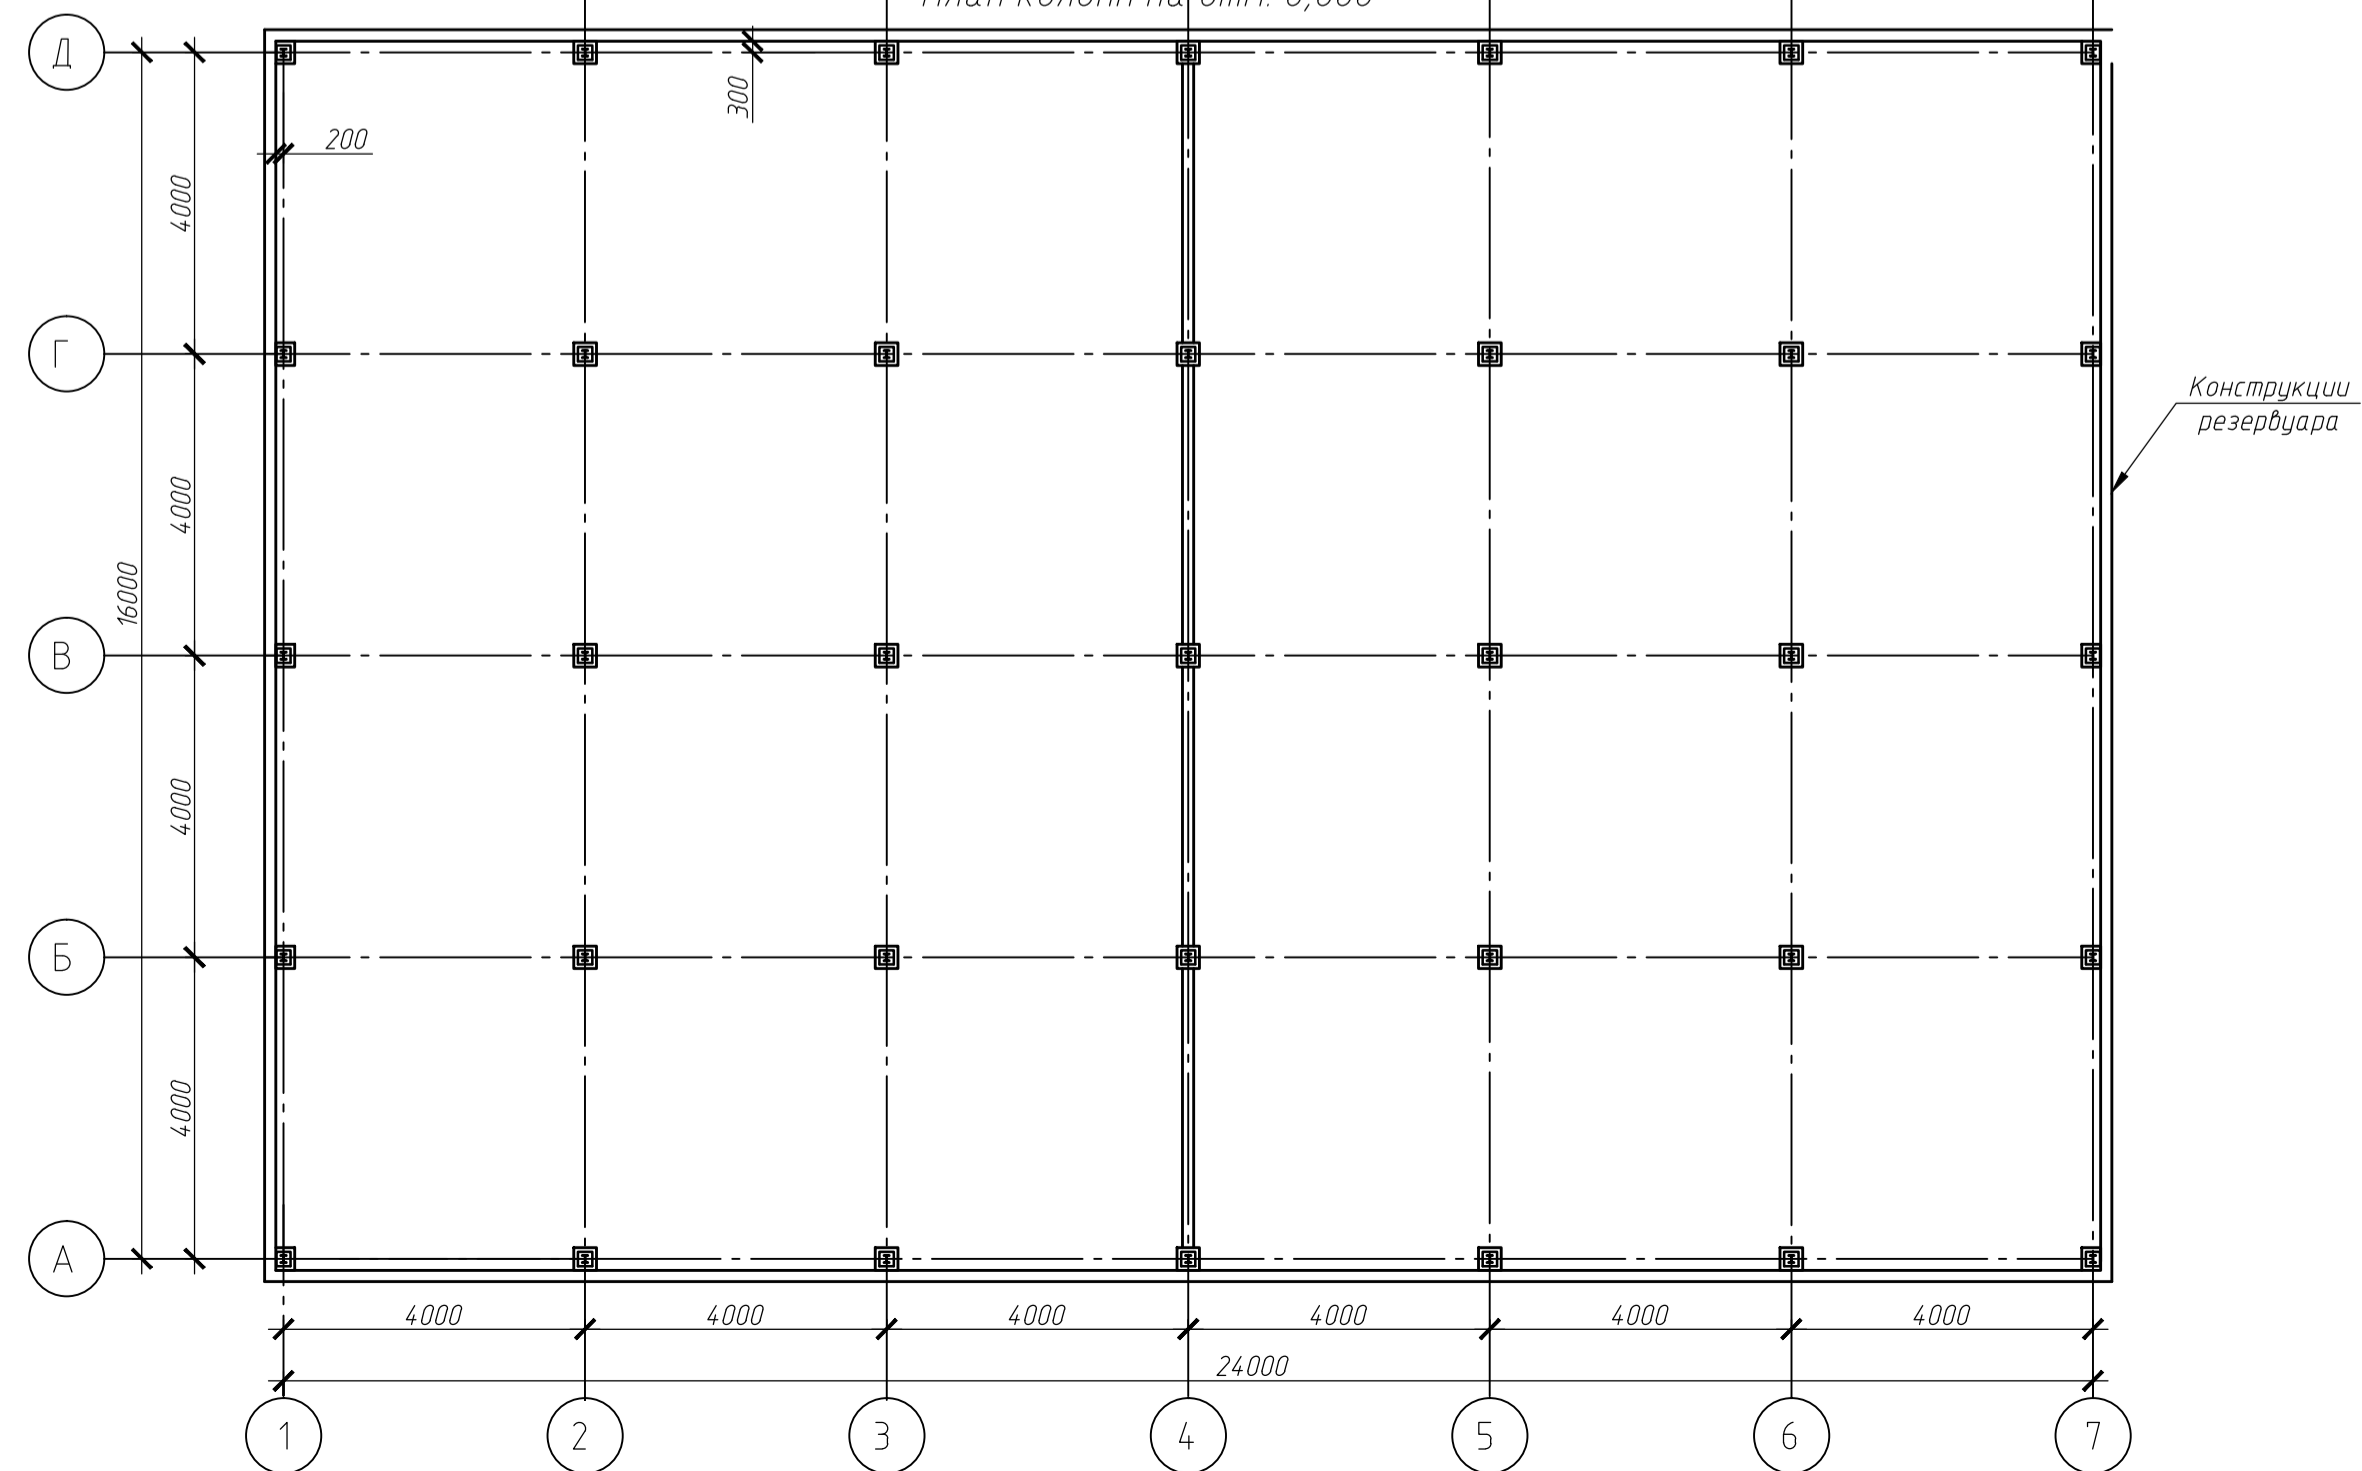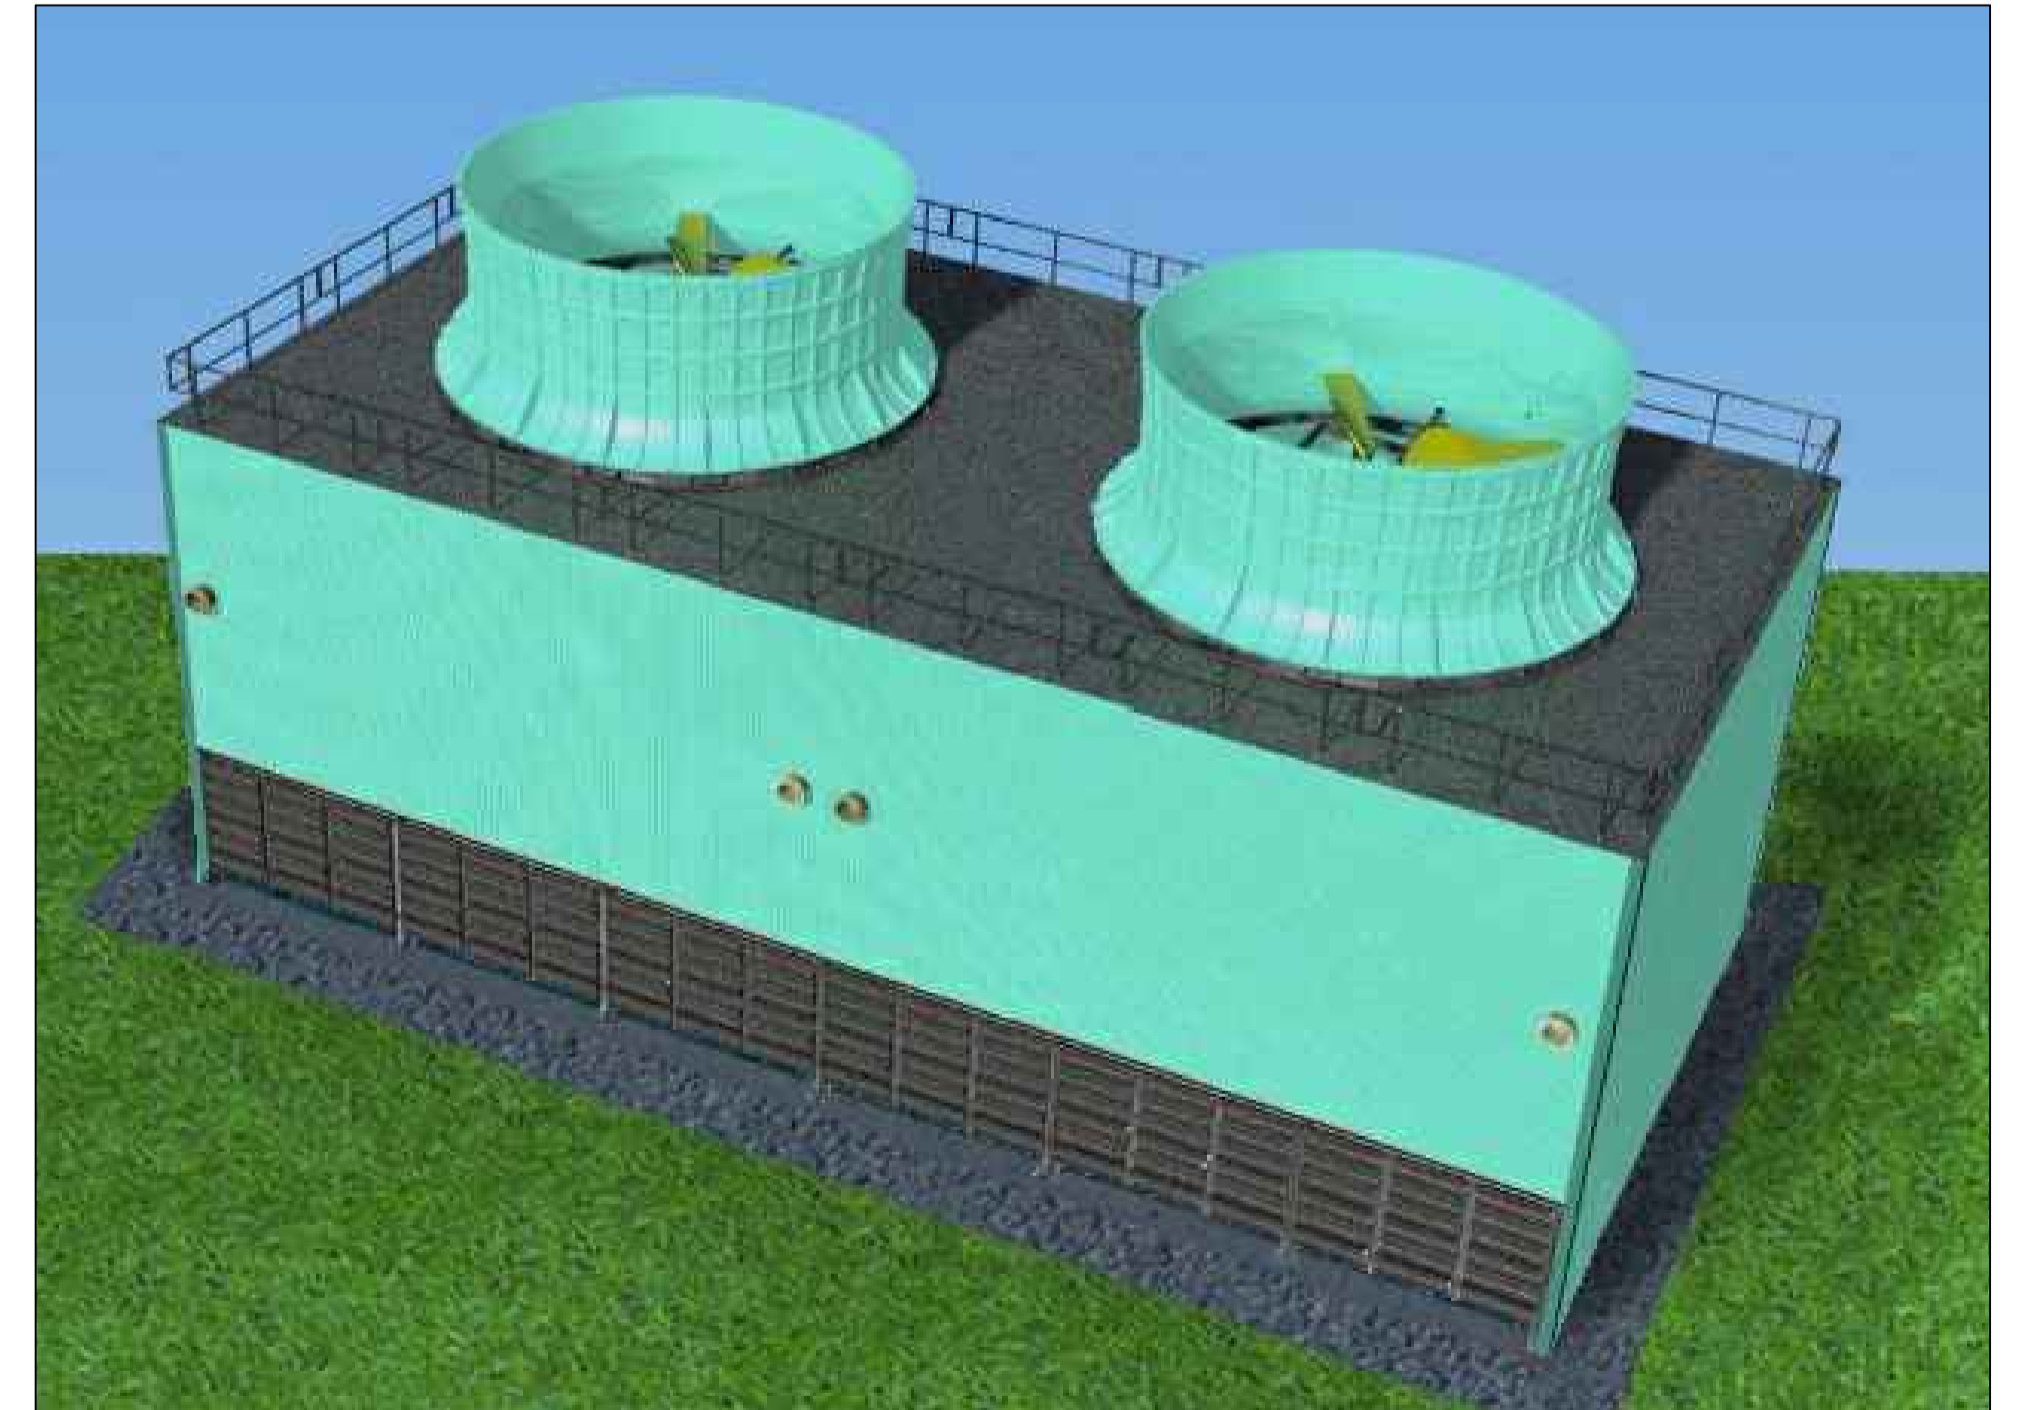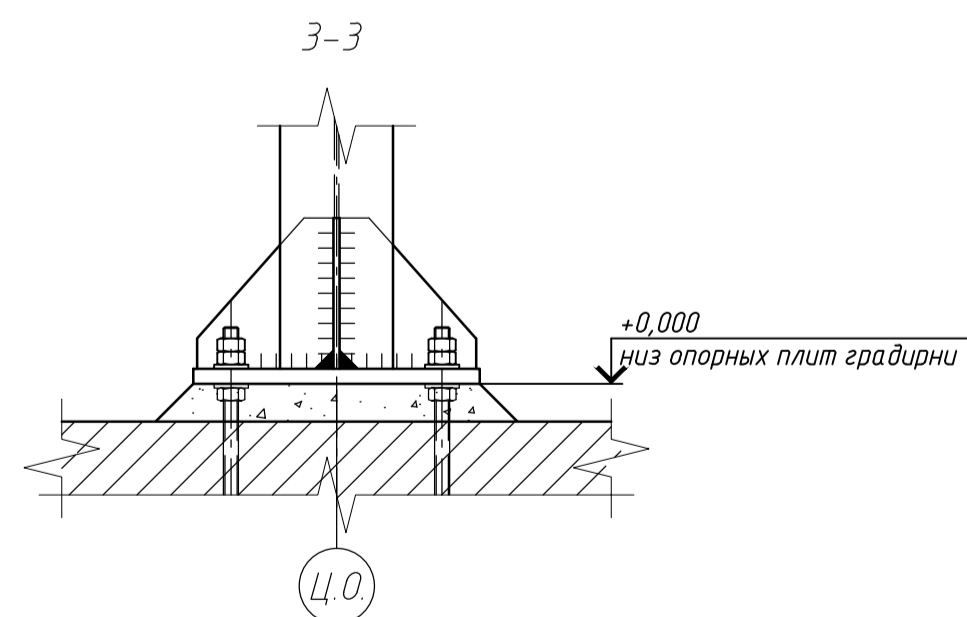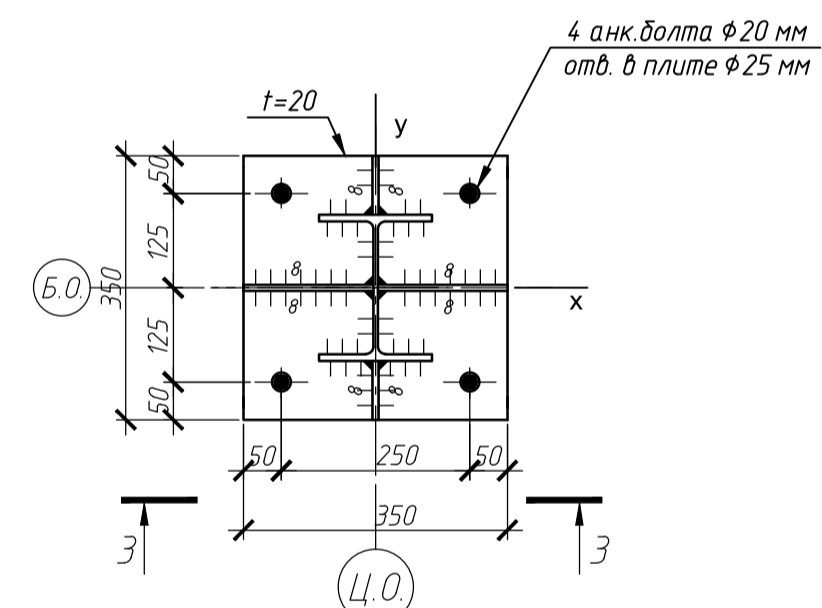

1. Все размеры указаны для справки и уточняются с заказчиком отдельно.
2. На данном чертеже показана градирня с двумя секциями.

Изм.	Колуч.	Лист	МДок	Подпись	Дата	Стация	Лист	Листов
						Градирня АКВА 12х16х2		
						Общий вид		
						ИНЖИНИРИНГОВАЯ КОМПАНИЯ АКВАНИИ СИСТЕМЫ ОБОРОТНОГО ВОДОСНАБЖЕНИЯ Формат А1		